

**Общество с ограниченной ответственностью
«ГИС Решения»**

Заказчик Администрация сельского поселения Локосово

**Объект "Благоустройство общественной территории на
улице Центральная в сельском поселении
Локосово. Этап № 1"**

**Раздел 4 Конструктивные и объемно-планировочные
решения**

Стадия Рабочая документация

Том 4

02-06/ЛКС/2021-КР

2021

Взам.инв.№

Полп. и дата

Инв.№ под

**Общество с ограниченной ответственностью
«ГИС Решения»**

Заказчик Администрация сельского поселения Локосово

**Объект "Благоустройство общественной территории на
улице Центральная в сельском поселении
Локосово. Этап № 1"**

**Раздел 4 Конструктивные и объемно-планировочные
решения**

Стадия Рабочая документация

Том 4

Генеральный директор _____

Главный инженер проекта _____

02-06/ЛКС/2021-КР

2021

Взам.инв.№

Полп. и дата

Инв.№ под

Состав проекта

Номер тома	Обозначение	Наименование	Организация разработчик
		Раздел 1 «Пояснительная записка»	
1	02-06/ЛКС/2021-ПЗ	Пояснительная записка	ООО «ГИС Р»
		Раздел 2 «Схема планировочной организации земельного участка»	
2	02-06/ЛКС/2021-ПЗУ	Схема планировочной организации земельного участка	ООО «ГИС Р»
		Раздел 3 «Архитектурные решения»	
3	02-06/ЛКС/2021-АР	Архитектурные решения	ООО «ГИС Р»
		Раздел 4 «Конструктивные и объемно-планировочные решения»	
4	02-06/ЛКС/2021-КР	Конструктивные и объемно-планировочные решения	ООО «ГИС Р»
5		Раздел 5 Сведения об инженерном оборудовании, о сетях инженерно-технического обеспечения, перечень инженерно-технических мероприятий, содержание технологических решений	
		Подраздел 1 «Система электроснабжения»	
5.1.1	02-06/ЛКС/2021-ЭС	Внутриплощадочные сети электроснабжения.	ООО «ГИС Р»
5.1.1.1	02-06/ЛКС/2021-ЭС1	Вынос трассы 0,4кВ	ООО «ГИС Р»
5.1.2	02-06/ЛКС/2021-ЭН	Наружное освещение территории	ООО «ГИС Р»
		Подраздел 6. Сети связи. Комплекс телекоммуникационных средств (КТС)	
5.6.6	02-06/ЛКС/2021-ИОС	Система охранного видеонаблюдения	ООО «ГИС Р»
		Раздел 6. «Проект организации строительства»	
6	02-06/ЛКС/2021-ПОС	Проект организации строительства	ООО «ГИС Р»
		Раздел 7. «Проект организации работ по сносу или демонтажу объектов капитального строительства»	
7	02-06/ЛКС/2021-ПОД	Проект организации работ по сносу или демонтажу объектов капитального строительства	ООО «ГИС Р»
		Раздел 10. «Мероприятия по обеспечению доступа инвалидов»	
10	02-06/ЛКС/2021-МОДИ	Мероприятия по обеспечению доступа инвалидов	ООО «ГИС Р»

Согласовано

Доп. инв. №

Подпись и дата

Инв. № подл.

						02-06/ЛКС/2021-КР		
						"Благоустройство общественной территории на улице Центральная в сельском поселении Локосово. Этап № 1"		
Изм.	Кол.	Лист	Ндок	Подпись	Дата	Стадия	Лист	Листов
						РД	1	
						Пояснительная записка		
						ООО «ГИС Р»		
						ООО «ГИС Р»		

Номер тома	Обозначение	Наименование	Организация разработчик
		Раздел 11. «Смета на строительство объектов капитального строительства»	
11.1	02-06/ЛКС/2021-С	Ведомость объемов работ	ООО «ГИС Р»
11.2	02-06/ЛКС/2021-С	Смета на строительство объектов капитального строительства	ООО «ГИС Р»

Инв. № подл.	Подпись и дата	Доп. инв. №

						02-06/ЛКС/2021-КР	Лист
Изм.	Кол.уч.	Лист	№	Подпись	Дат		

Проект "Благоустройство общественной территории на улице Центральная в сельском поселении Локосово. Этап № 1", по адресу: 628454, РФ, ХМАО-Югра, Тюменская обл., Сургутский р-н, с. п. Локосово, ул.Центральная разработан в соответствии с действующими строительными, технологическими и санитарными нормами. Проектом предусматриваются мероприятия, обеспечивающие конструктивную надежность, взрывопожарную и пожарную безопасность объекта, защиту населения и устойчивую работу объекта в чрезвычайных ситуациях, защиту окружающей среды при его эксплуатации.

Проект отвечает требованиям Федерального закона от 30 декабря 2009 г. N 384-ФЗ "Технический регламент о безопасности зданий и сооружений", Федерального закона от 22 июля 2008 г. N 123-ФЗ "Технический регламент о требованиях пожарной безопасности".

Рабочая документация разработана в соответствии с градостроительным планом земельного участка, заданием на проектирование, градостроительным регламентом, документами об использовании земельного участка для строительства, техническими регламентами, в том числе устанавливающими требования по обеспечению безопасного использования прилегающих к ним территорий, и с соблюдением технических условий.

Главный инженер проекта


«__» _____ 2021г.

Инв. № подл.	Подпись и дата					Доп. инв. №	
Изм.	Кол.уч.	Лист	№	Подпись	Дат	02-06/ЛКС/2021-КР	Лист



Содержание

Обозначение	Наименование	Стр.
	Обложка	
	Титульный лист	
02-06/ЛКС/2021-КР	Содержание	1
02-06/ЛКС/2021-КР. л.1	Фрагмент плана ограждений. М 1:75	2
02-06/ЛКС/2021-КР. л.2	Газонное ограждение. Ведомость объемов работ.	3
02-06/ЛКС/2021-КР. л.3	Фундамент под щит управления освещением (ЩУО-1)	4



02-06/ЛКС/2021-КР							
"Благоустройство общественной территории на улице Центральная в сельском поселении Локосово. Этап № 1".							
Изм.	Кол. уч.	Лист	№ док	Подп.	Дата		
				Конструктивные и объемно-планировочные решения	Стадия	Лист	Листов
ГАП					РД	1	4
ГИП							
Разраб		Егоров Д.Г.				ООО «ГИС Р»	
				Содержание			

ФРАГМЕНТ РАЗБИВОЧНОГО ПЛАНА (М 1:75)

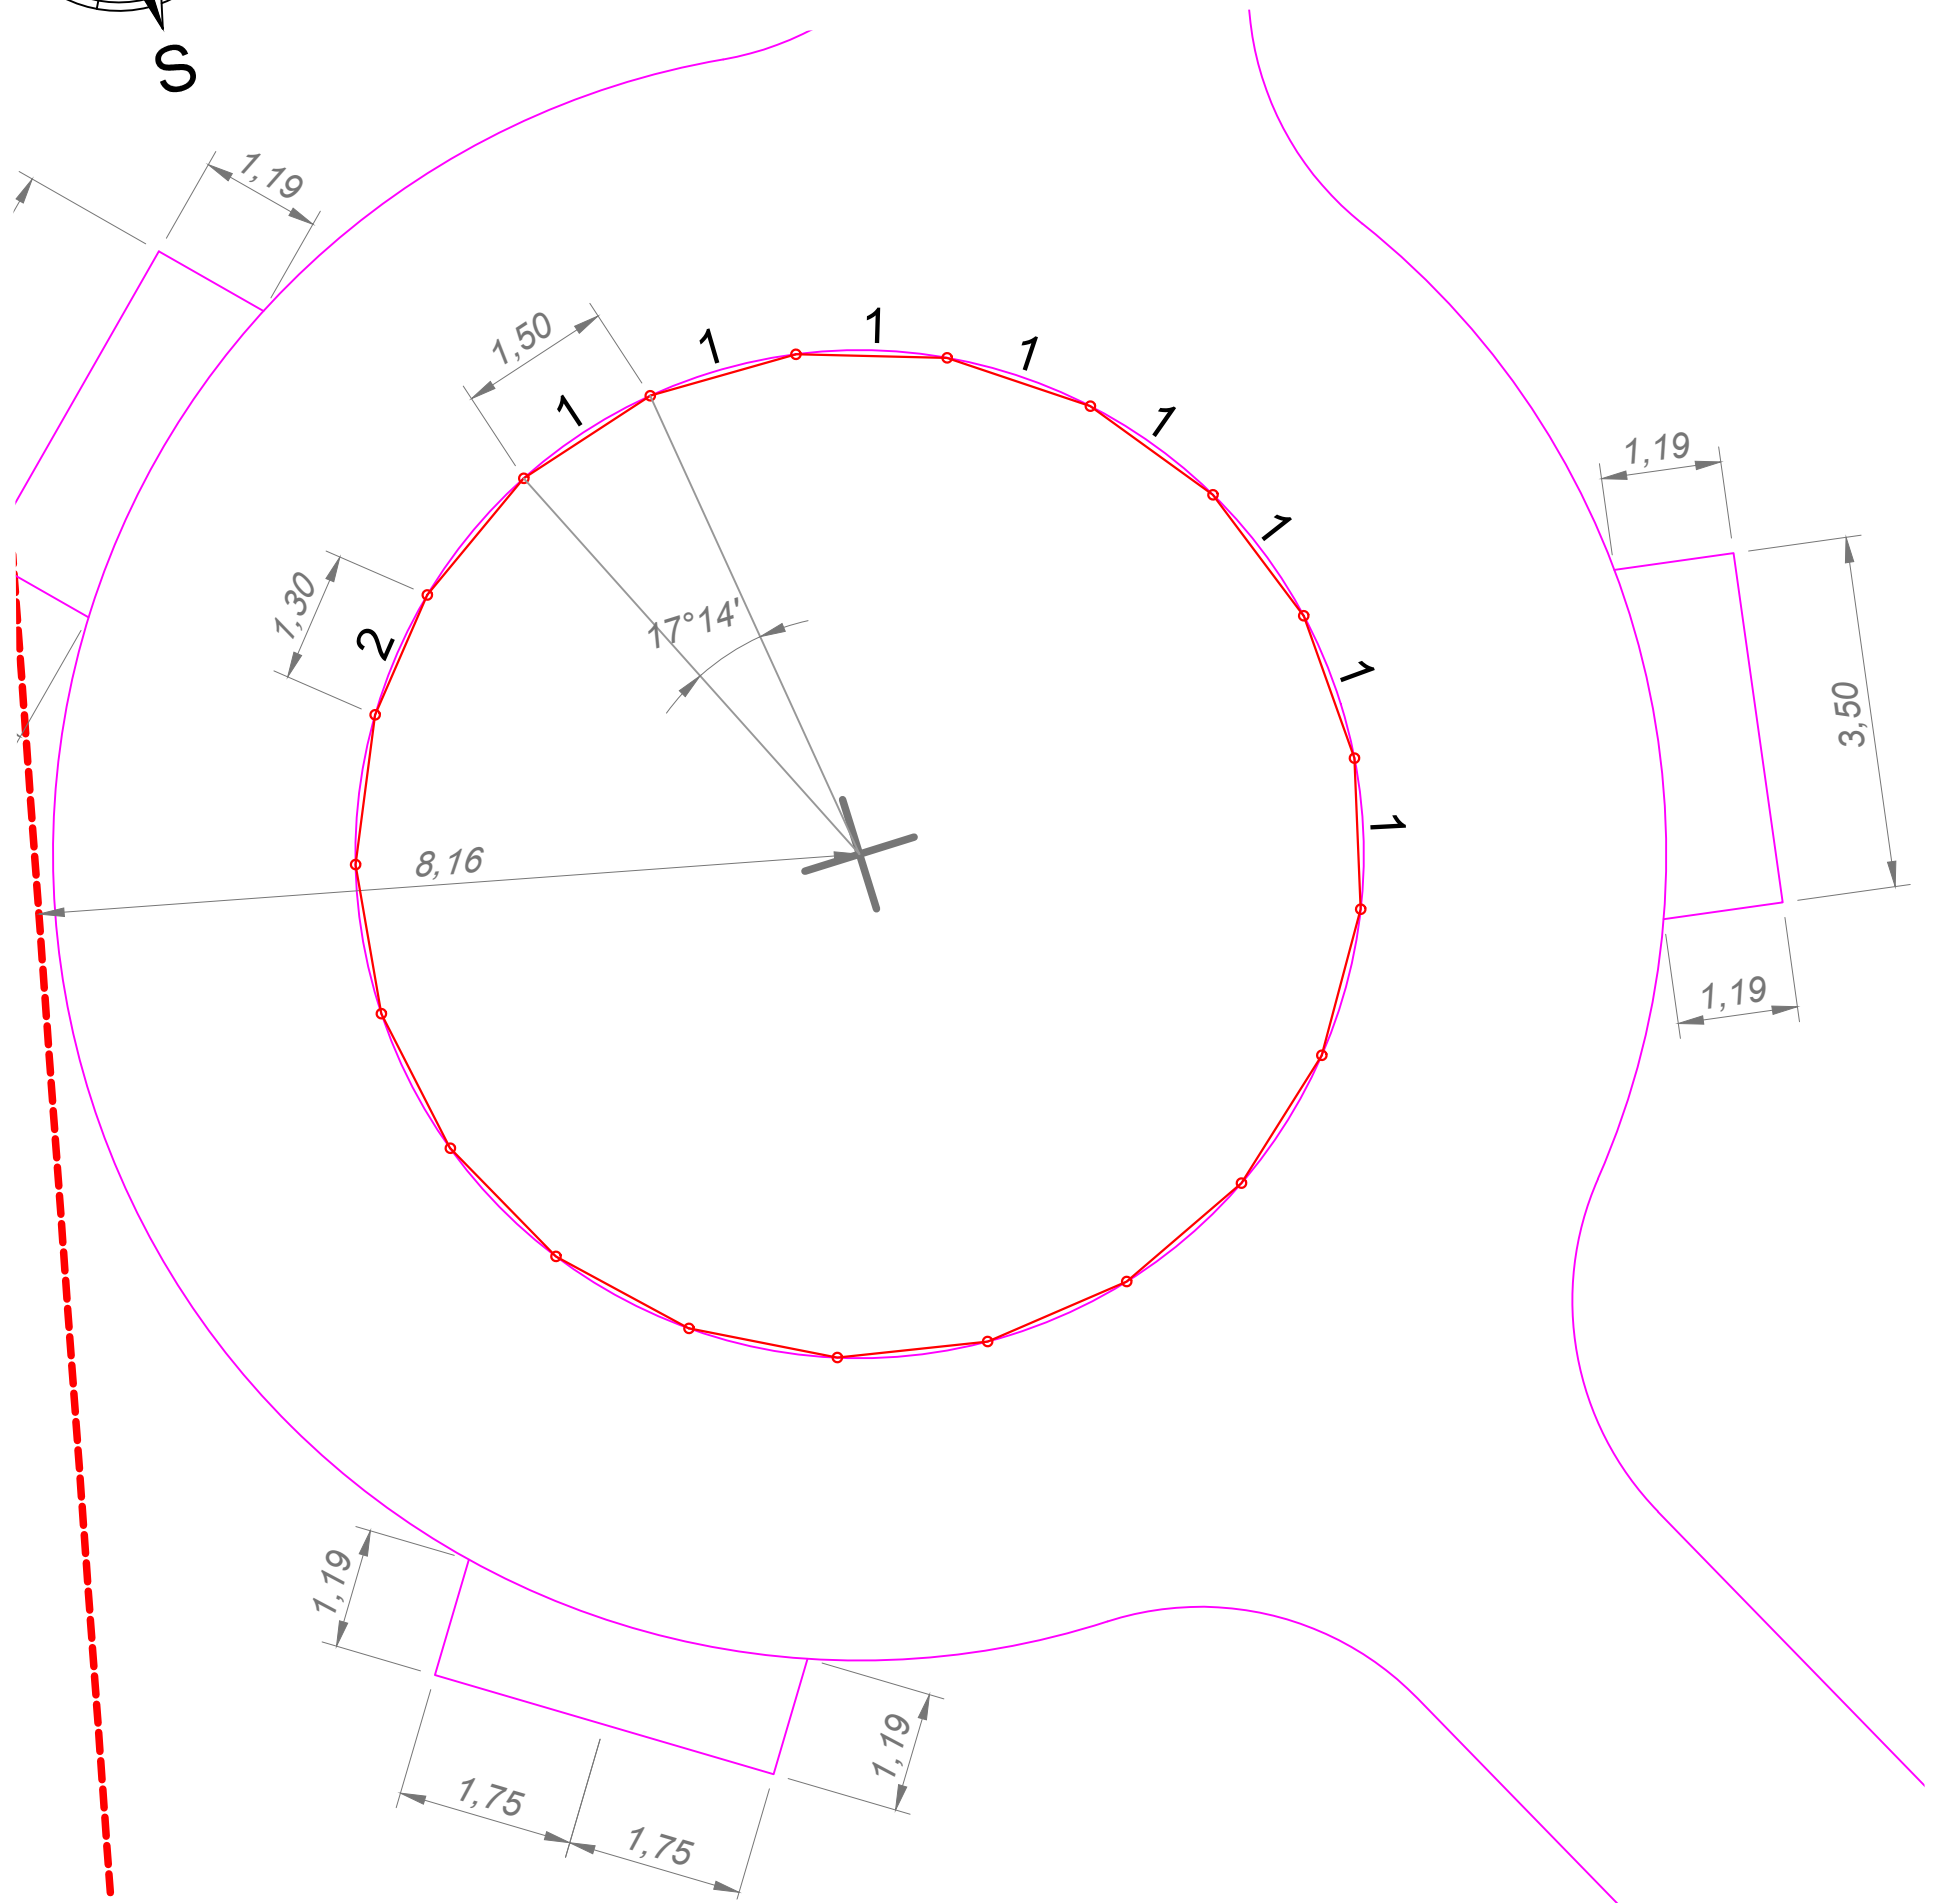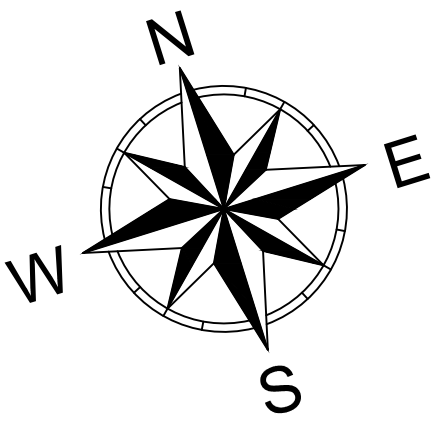

ПРИМЕЧАНИЯ.

- 1) До начала строительных работ произвести вынос границ землеотвода на местность в соответствии с кадастровым планом границ.
- 2) Разбивку дорожек, площадок и вспомогательных сооружений выполнять от границ участка.
- 3) Все размеры даны в метрах.


При обнаружении несоответствия геологических и гидрогеологических условий с данными проекта, а также опасности нарушения сохранности подземных и надземных сооружений, надлежит производить дополнительную геологическую разведку силами строительной организации, а вопрос о дальнейших строительных мероприятиях должен решаться по согласованию с заказчиком и проектной организацией.

						02-06/ЛКС/2021-КР				
						"Благоустройство общественной территории на улице Центральная в сельском поселении Локосово. Этап № 1".				
Изм.	Кол. уч.	Лист	№ док	Подп.	Дата	Конструктивные и объемно-планировочные решения	Стадия	Лист	Листов	
							РД	2	4	
ГАП ГИП Разраб Егоров Д.Г. <i>Егоров</i>						Фрагмент плана ограждений. (М 1:75)		ООО «ГИС Р»		

ВЕДОМОСТЬ ОБЪЕМОВ РАБОТ


№ п/п	Наименование вида работ	Ед.изм.	Количество
МОНТАЖНЫЕ РАБОТЫ:			
1	Бурение ям под стойки ограждения	шт.	21
2	Монтаж секций газонного ограждения	м/шт.	31,3/21
3	Бетонирование. Бетон В3,5 (М50)	м ³	0,47
4	Обратная засыпка местным грунтом	м ³	0,14

Газонное ограждение
секция 500x1500мм

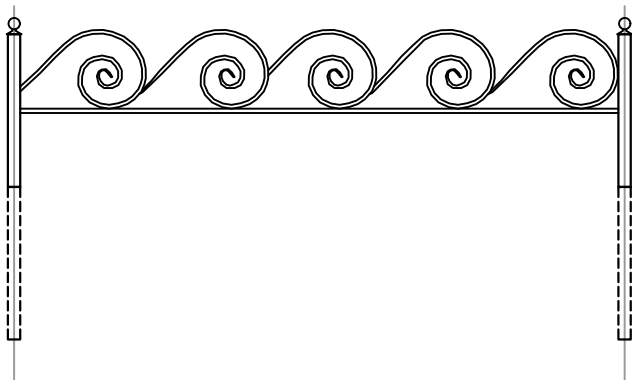

1

Газонное ограждение
секция 500x1300мм

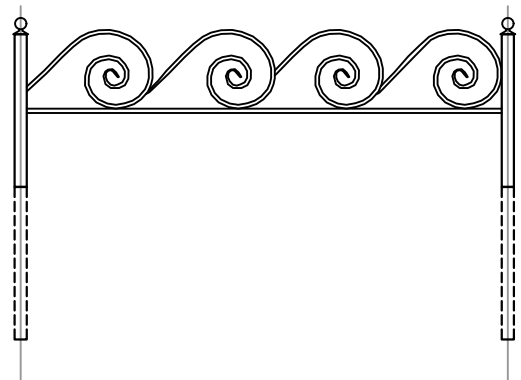

2

02-06/ЛКС/2021-КР					
"Благоустройство общественной территории на улице Центральная в сельском поселении Локосово. Этап № 1".					
Изм.	Кол. уч.	Лист	№ док.	Подп.	Дата
ГАП					
ГИП					
Разраб			Егоров Д.Г. <i>Егоров</i>		
Конструктивные и объемно-планировочные решения				Стадия	Лист
Газонное ограждение. Ведомость объемов работ.				РД	3
				Листов	4
				ООО «ГИС Р»	